
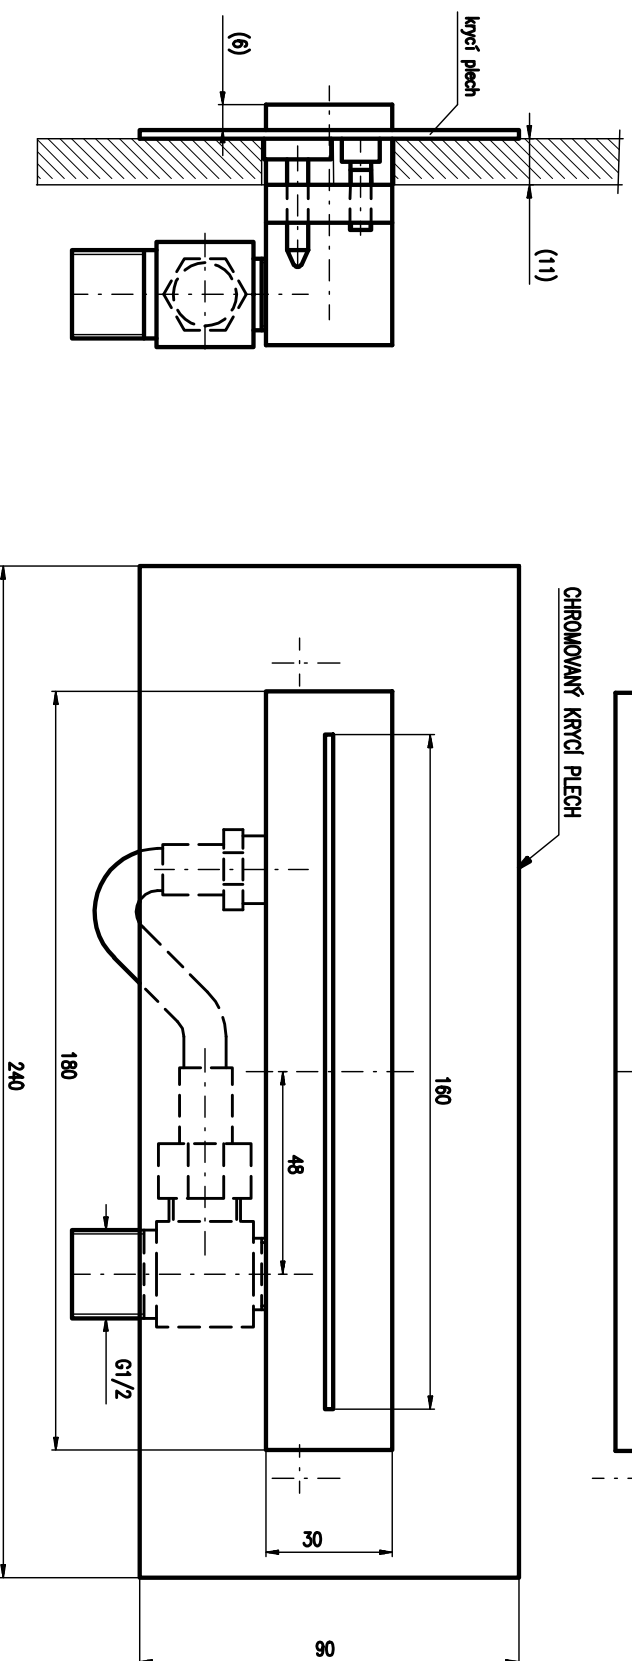
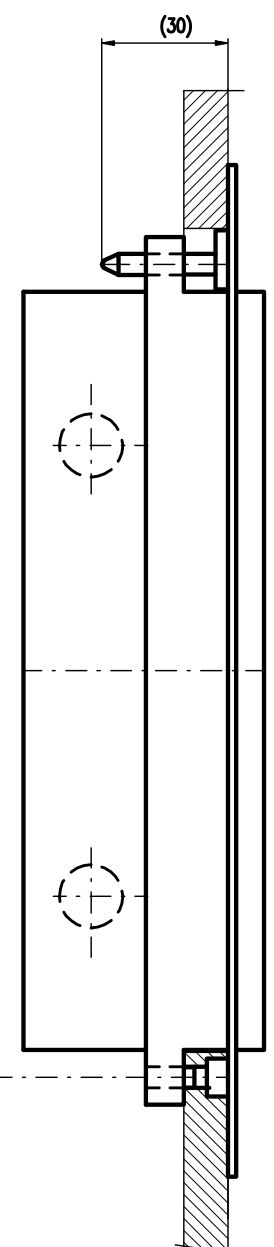


PŘÍPEVNĚNÍ NA SPRCHOVÝ KOUT

KOTEVNÍ OTVOR PRO VÝTOK

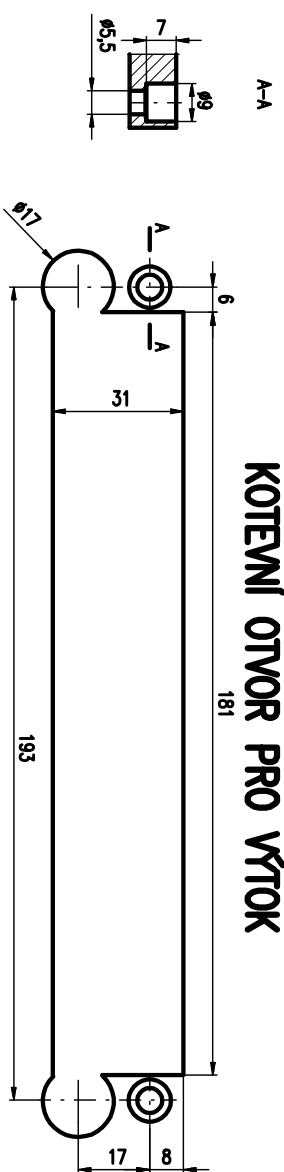

TVR003